



 
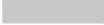


 


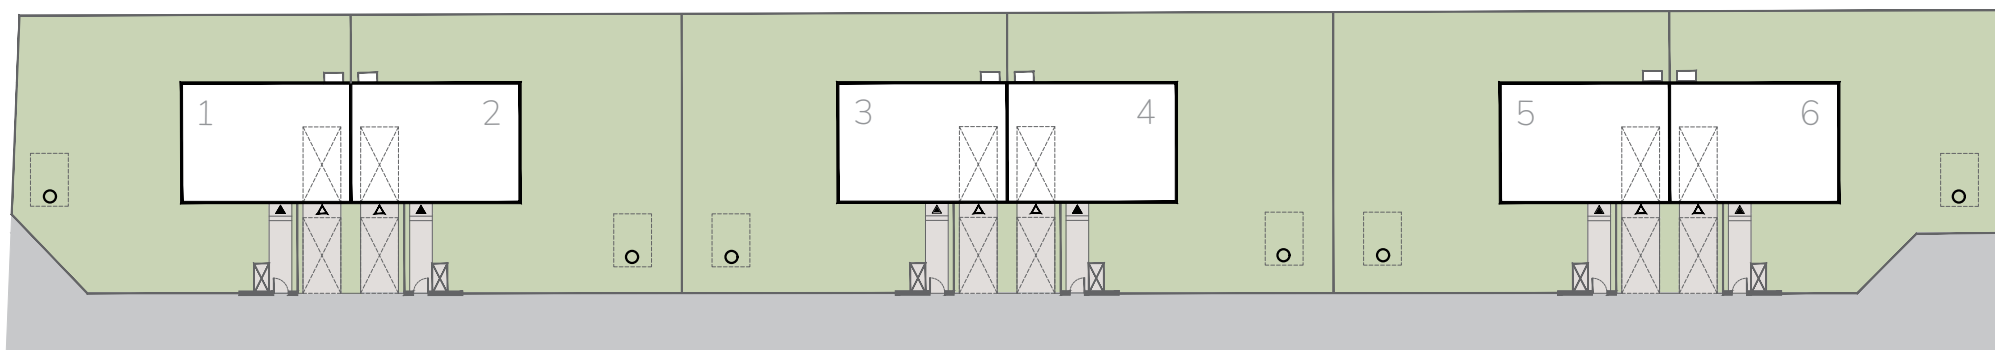


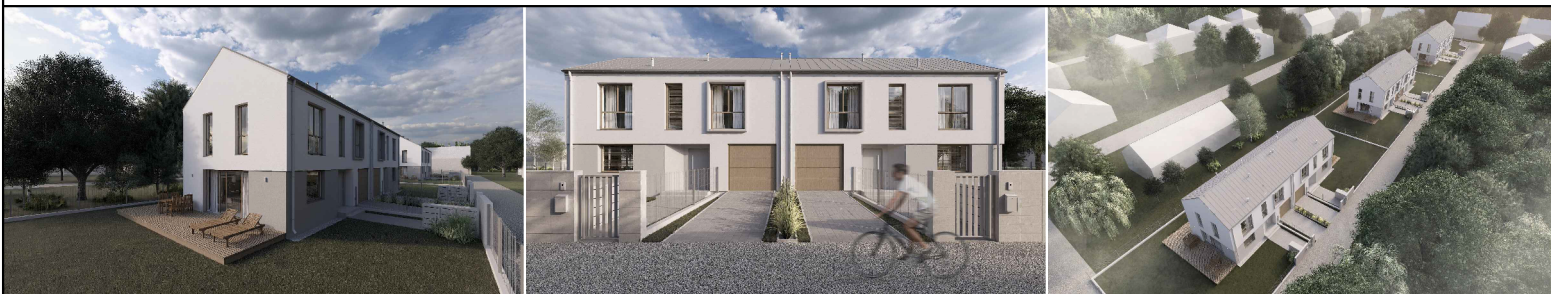
PLAN ZAGOSPODAROWANIA TERENU

LEGENDA:

| | | | | | |
|---|-----------------------------------|---|-----------------------------|---|---|
|  | PROJEKTOWANA ZABUDOWA MIESZKALNA |  | MIEJSCE POSTOJOWE |  | FURTKA |
|  | POWIERZCHNIA UTWARDZONA (PODIAZD) |  | ZBIORNIK BEZODPŁYWOWY |  | PROJEKTOWANE OGRODZENIE |
|  | POWIERZCHNIA UTWARDZONA (DROGA) |  | POMPA CIEPŁA |  | WEJŚCIE DO PROJEKTOWANEGO LOKALU |
|  | POWIERZCHNIA ZIELONA |  | MIEJSCE GROMADZENIA ODPADÓW |  | WJAZD / WYJAZD DO PROJEKTOWANEGO LOKALU |



WIAZD / WYJAZD
TEREN INWESTYCJI



SKONTAKTUJ SIĘ Z NAMI:

email: biuro-warszawa@lpkg.pl

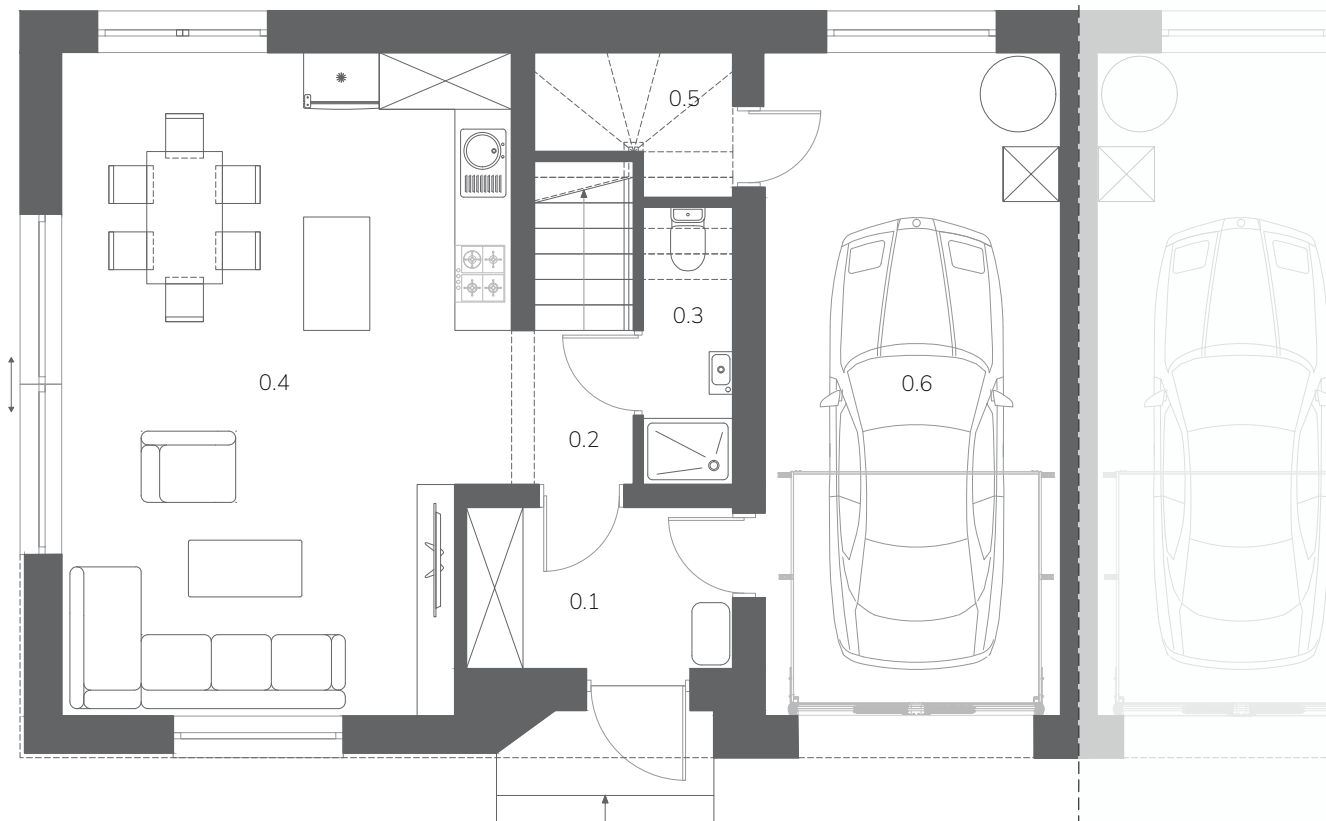
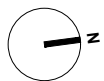
tel.: +48 791 180 934

www.lpkg.pl



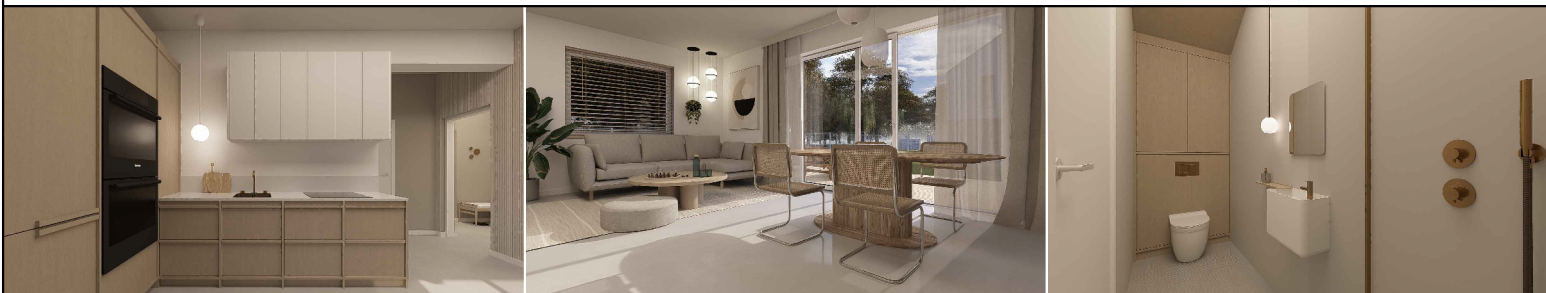
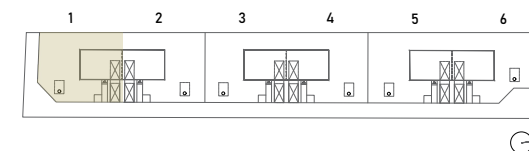
Powyższe rysunki i wizualizacje mają charakter poglądowy, a podane powierzchnie są orientacyjne. Dokładny obmiar zostanie określony po dokonaniu inwentaryzacji lokalu. Umeblowanie oraz zagospodarowanie terenu nie stanowi oferty handlowej, a usytuowanie budynków ma charakter koncepcyjny i nie stanowi ostatecznej realizacji osiedla. Niniejszy dokument ma charakter informacyjny i nie stanowi oferty handlowej w rozumieniu art.66 §1 Kodeksu Cywilnego oraz innych właściwych przepisów prawnych.

PARTER



LOKAL 1

| | | |
|-----|-----------------|----------------------|
| 0.1 | WIATROŁAP | 4,69 m ² |
| 0.2 | KORYTARZ | 2,04 m ² |
| 0.3 | ŁAZIENKA | 2,75 m ² |
| 0.4 | SALON Z ANEKSEM | 31,59 m ² |
| 0.5 | SCHOWEK | 1,5 m ² |
| 0.6 | GARAŻ | 21,67 m ² |

PARTER - 64,24 m²POWIERZCHNIA TERENU: ~397m²POWIERZCHNIA OGRODU: ~282m²

SKONTAKTUJ SIĘ Z NAMI:

email: biuro-warszawa@lpkg.pl

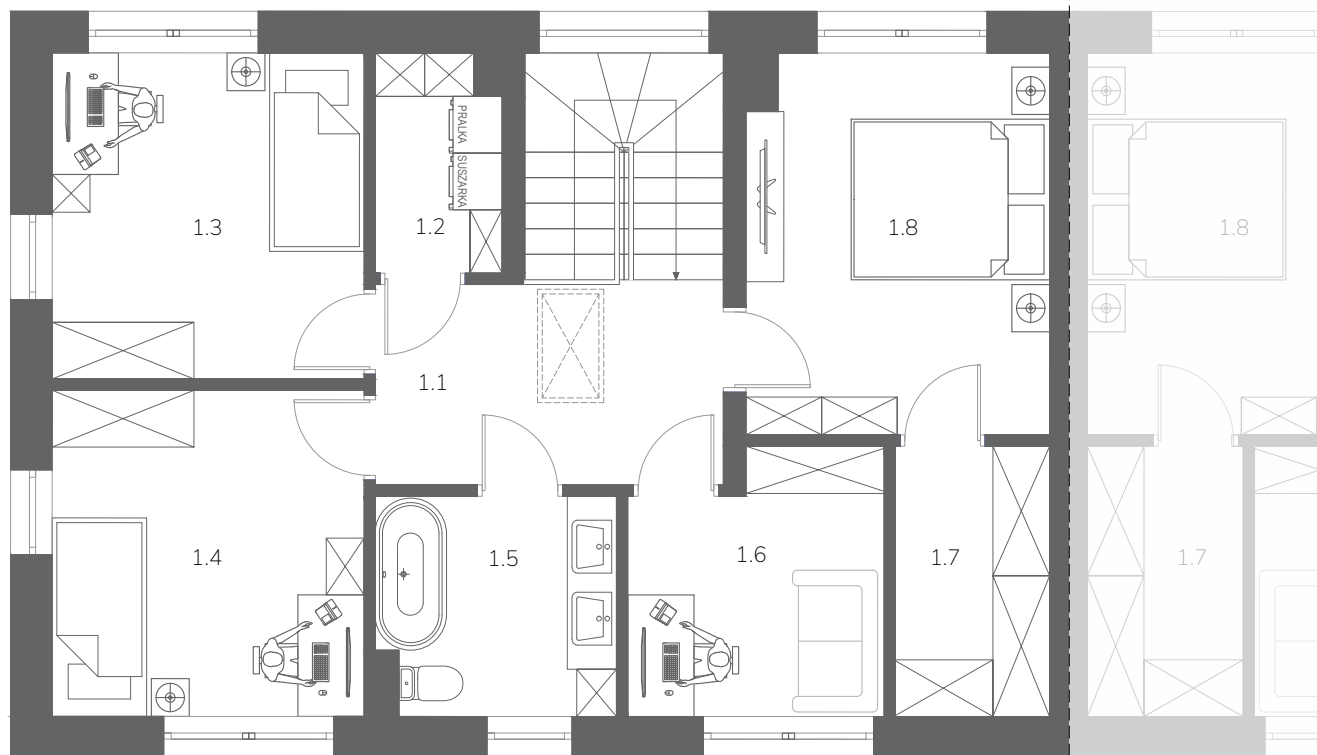
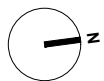
tel.: +48 791 180 934

www.lpkg.pl

Powyższe rysunki i wizualizacje mają charakter poglądowy, a podane powierzchnie są orientacyjne. Dokładny obmiar zostanie określony po dokonaniu inwentaryzacji lokalu. Umeblowanie oraz zagospodarowanie terenu nie stanowi oferty handlowej, a usytuowanie budynków ma charakter koncepcyjny i nie stanowi ostatecznej realizacji osiedla. Niniejszy dokument ma charakter informacyjny i nie stanowi oferty handlowej w rozumieniu art.66 §1 Kodeksu Cywilnego oraz innych właściwych przepisów prawnych.

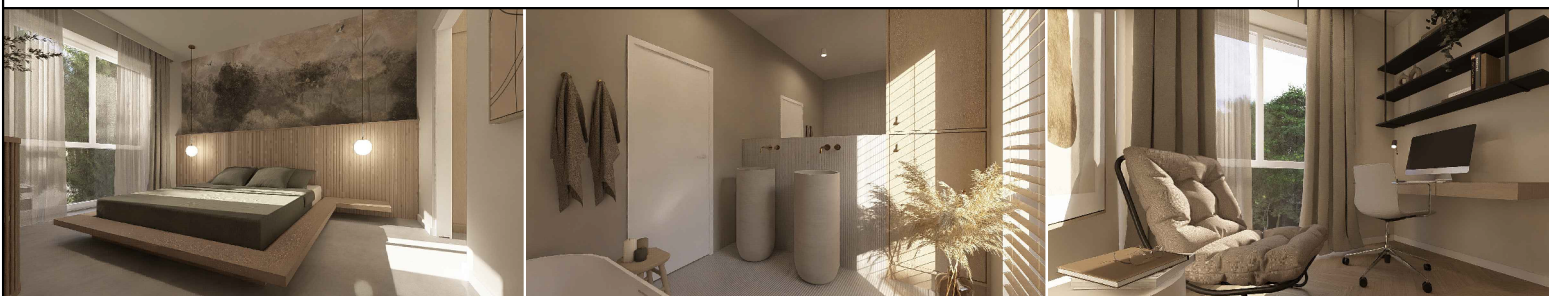
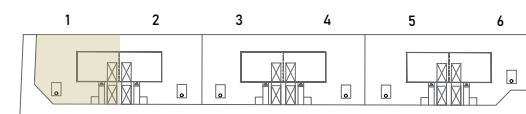
powierzchnia użytkowa
126,80 m²powierzchnia całkowita
183,47 m²

PIĘTRO



LOKAL 1

| | | |
|-----|------------------|----------------------|
| 1.1 | KORYTARZ | 7,63 m ² |
| 1.2 | PRALNIA | 2,90 m ² |
| 1.3 | SYPIALNIA | 11,18 m ² |
| 1.4 | SYPIALNIA | 11,18 m ² |
| 1.5 | ŁAZIENKA | 5,61 m ² |
| 1.6 | GABINET | 6,92 m ² |
| 1.7 | GARDEROBA | 4,58 m ² |
| 1.8 | GŁÓWNA SYPIALNIA | 12,62 m ² |

PIĘTRO - 62,62 m²POWIERZCHNIA TERENU: ~397 m²POWIERZCHNIA OGRODU: ~282 m²

SKONTAKTUJ SIĘ Z NAMI:

email: biuro-warszawa@lpkg.pl

tel.: +48 791 180 934

www.lpkg.pl

Powyższe rysunki i wizualizacje mają charakter poglądowy, a podane powierzchnie są orientacyjne. Dokładny obmiar zostanie określony po dokonaniu inwentaryzacji lokalu. Umeblowanie oraz zagospodarowanie terenu nie stanowi oferty handlowej, a usytuowanie budynków ma charakter koncepcyjny i nie stanowi ostatecznej realizacji osiedla. Niniejszy dokument ma charakter informacyjny i nie stanowi oferty handlowej w rozumieniu art.66 §1 Kodeksu Cywilnego oraz innych właściwych przepisów prawnych.