














PLAN ZAGOSPODAROWANIA TERENU

LEGENDA:

 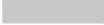	PROJEKTOWANA ZABUDOWA MIESZKALNA		MIEJSCE POSTOJOWE		FURTKA
	POWIERZCHNIA UTWARDZONA (PODIAZD)		ZBIORNIK BEZODPŁYWOWY		PROJEKTOWANE OGRODZENIE
	POWIERZCHNIA UTWARDZONA (DROGA)		POMPA CIEPŁA		WEJŚCIE DO PROJEKTOWANEGO LOKALU
	POWIERZCHNIA ZIELONA		MIEJSCE GROMADZENIA ODPADÓW		WJAZD / WYJAZD DO PROJEKTOWANEGO LOKALU

 

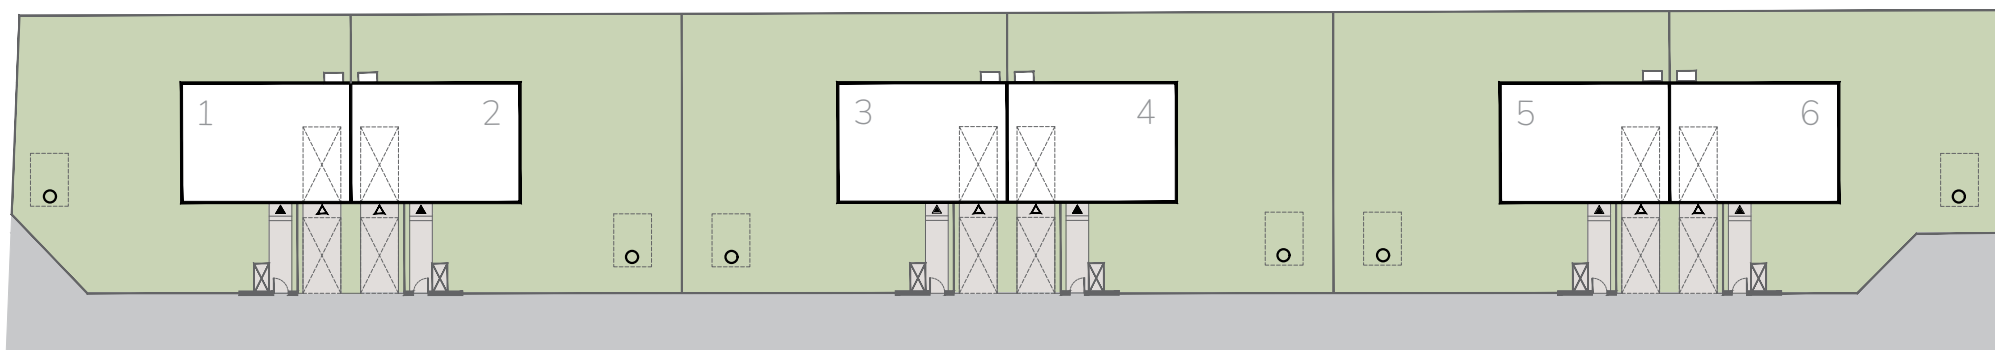WIAZD / WYJAZD
TEREN INWESTYCJI

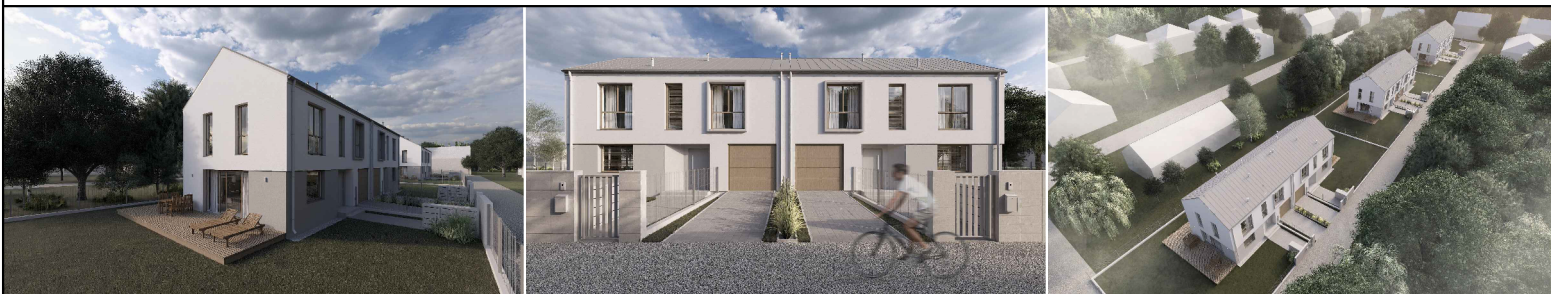

SKONTAKTUJ SIĘ Z NAMI:

email: biuro-warszawa@lpkg.pl



tel.: +48 791 180 934

www.lpkg.pl




Powyższe rysunki i wizualizacje mają charakter poglądowy, a podane powierzchnie są orientacyjne. Dokładny obmiar zostanie określony po dokonaniu inwentaryzacji lokalu. Umeblowanie oraz zagospodarowanie terenu nie stanowi oferty handlowej, a usytuowanie budynków ma charakter koncepcyjny i nie stanowi ostatecznej realizacji osiedla. Niniejszy dokument ma charakter informacyjny i nie stanowi oferty handlowej w rozumieniu art.66 §1 Kodeksu Cywilnego oraz innych właściwych przepisów prawnych.

PARTER

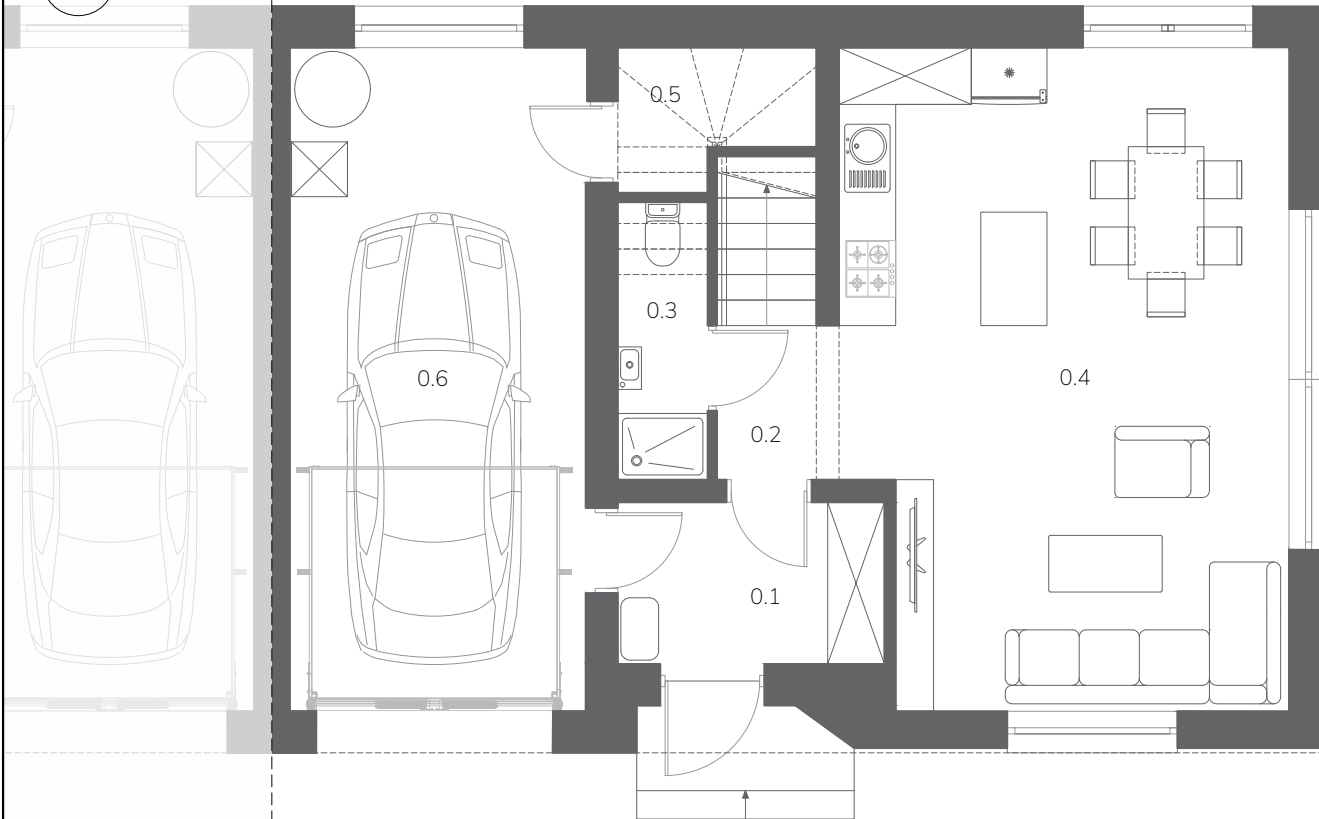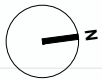

LOKAL 2

0.1	WIATROŁAP	4,69 m ²
0.2	KORYTARZ	2,04 m ²
0.3	ŁAZIENKA	2,75 m ²
0.4	SALON Z ANEKSEM	31,59 m ²
0.5	SCHOWEK	1,5 m ²
0.6	GARAŻ	21,67 m ²

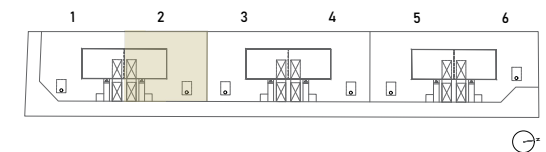PARTER - 64,24 m²POWIERZCHNIA TERENU: ~402m²POWIERZCHNIA OGRODU: ~288m²

SKONTAKTUJ SIĘ Z NAMI:



email: biuro-warszawa@lpkg.pl

tel.: +48 791 180 934

www.lpkg.pl



Powyższe rysunki i wizualizacje mają charakter poglądowy, a podane powierzchnie są orientacyjne. Dokładny obmiar zostanie określony po dokonaniu inwentaryzacji lokalu. Umeblowanie oraz zagospodarowanie terenu nie stanowi oferty handlowej, a usytuowanie budynków ma charakter koncepcyjny i nie stanowi ostatecznej realizacji osiedla. Niniejszy dokument ma charakter informacyjny i nie stanowi oferty handlowej w rozumieniu art.66 §1 Kodeksu Cywilnego oraz innych właściwych przepisów prawnych.

PIĘTRO

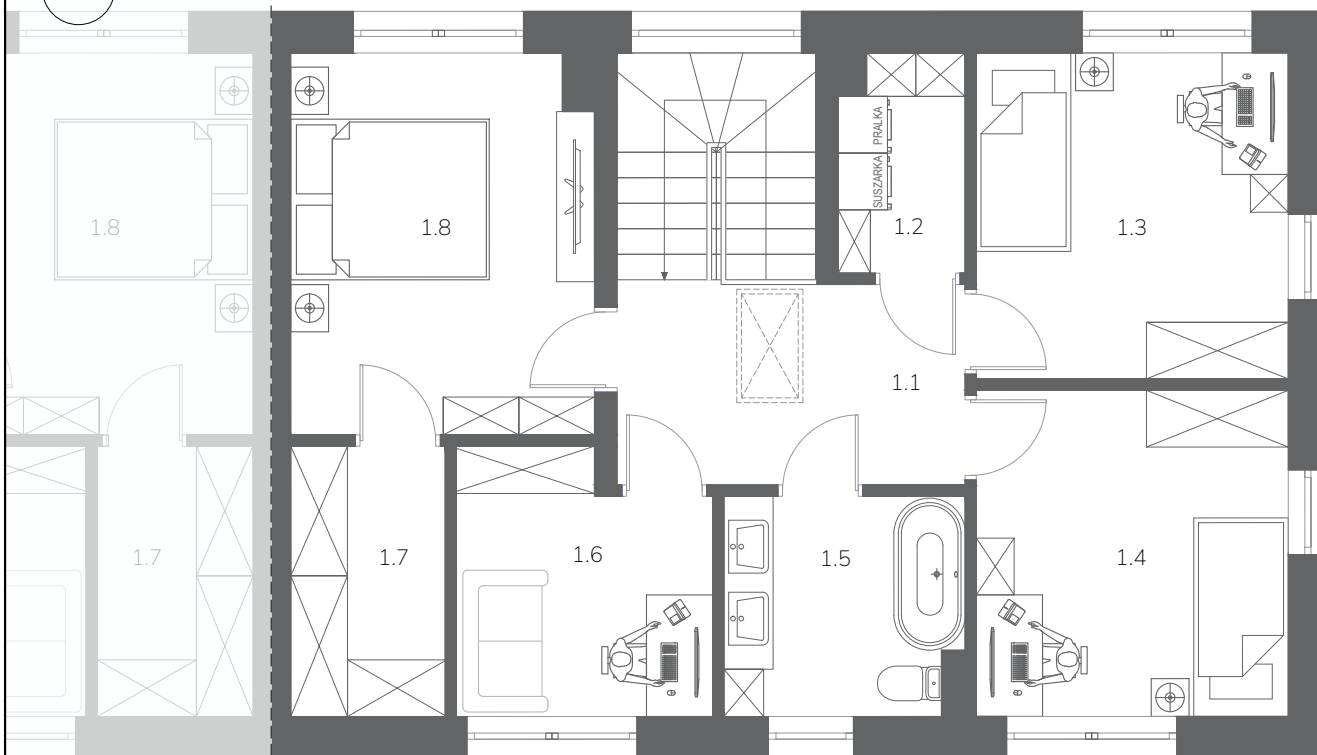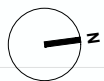

LOKAL 2

1.1	KORYTARZ	7,63 m ²
1.2	PRALNIA	2,90 m ²
1.3	SYPIALNIA	11,18 m ²
1.4	SYPIALNIA	11,18 m ²
1.5	ŁAZIENKA	5,61 m ²
1.6	GABINET	6,92 m ²
1.7	GARDEROBA	4,58 m ²
1.8	GŁÓWNA SYPIALNIA	12,62 m ²

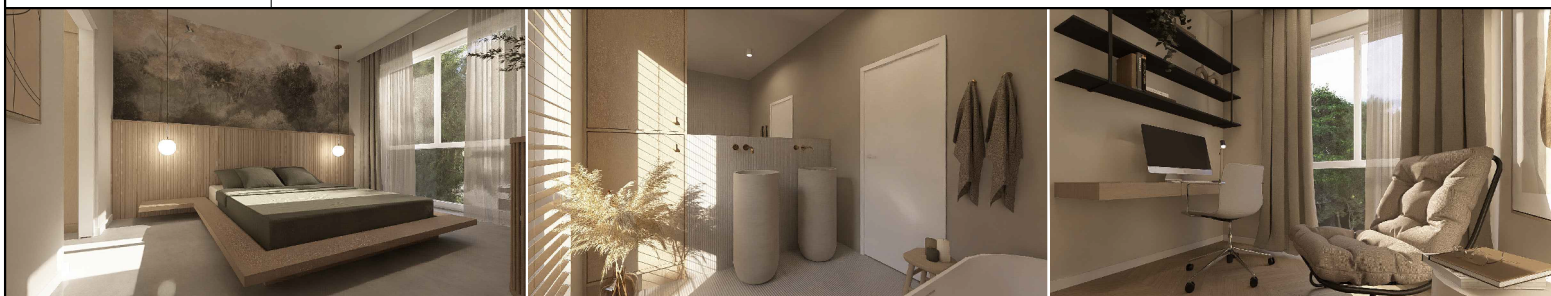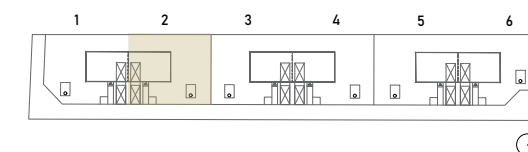PIĘTRO - 62,62 m²POWIERZCHNIA TERENU: ~402 m²POWIERZCHNIA OGRODU: ~288 m²

SKONTAKTUJ SIĘ Z NAMI:

email: biuro-warszawa@lpkg.pl

tel.: +48 791 180 934

www.lpkg.pl

Powyższe rysunki i wizualizacje mają charakter poglądowy, a podane powierzchnie są orientacyjne. Dokładny obmiar zostanie określony po dokonaniu inwentaryzacji lokalu. Umeblowanie oraz zagospodarowanie terenu nie stanowi oferty handlowej, a usytuowanie budynków ma charakter koncepcyjny i nie stanowi ostatecznej realizacji osiedla. Niniejszy dokument ma charakter informacyjny i nie stanowi oferty handlowej w rozumieniu art.66 §1 Kodeksu Cywilnego oraz innych właściwych przepisów prawnych.